



CORTE AA'
Escala 1/50

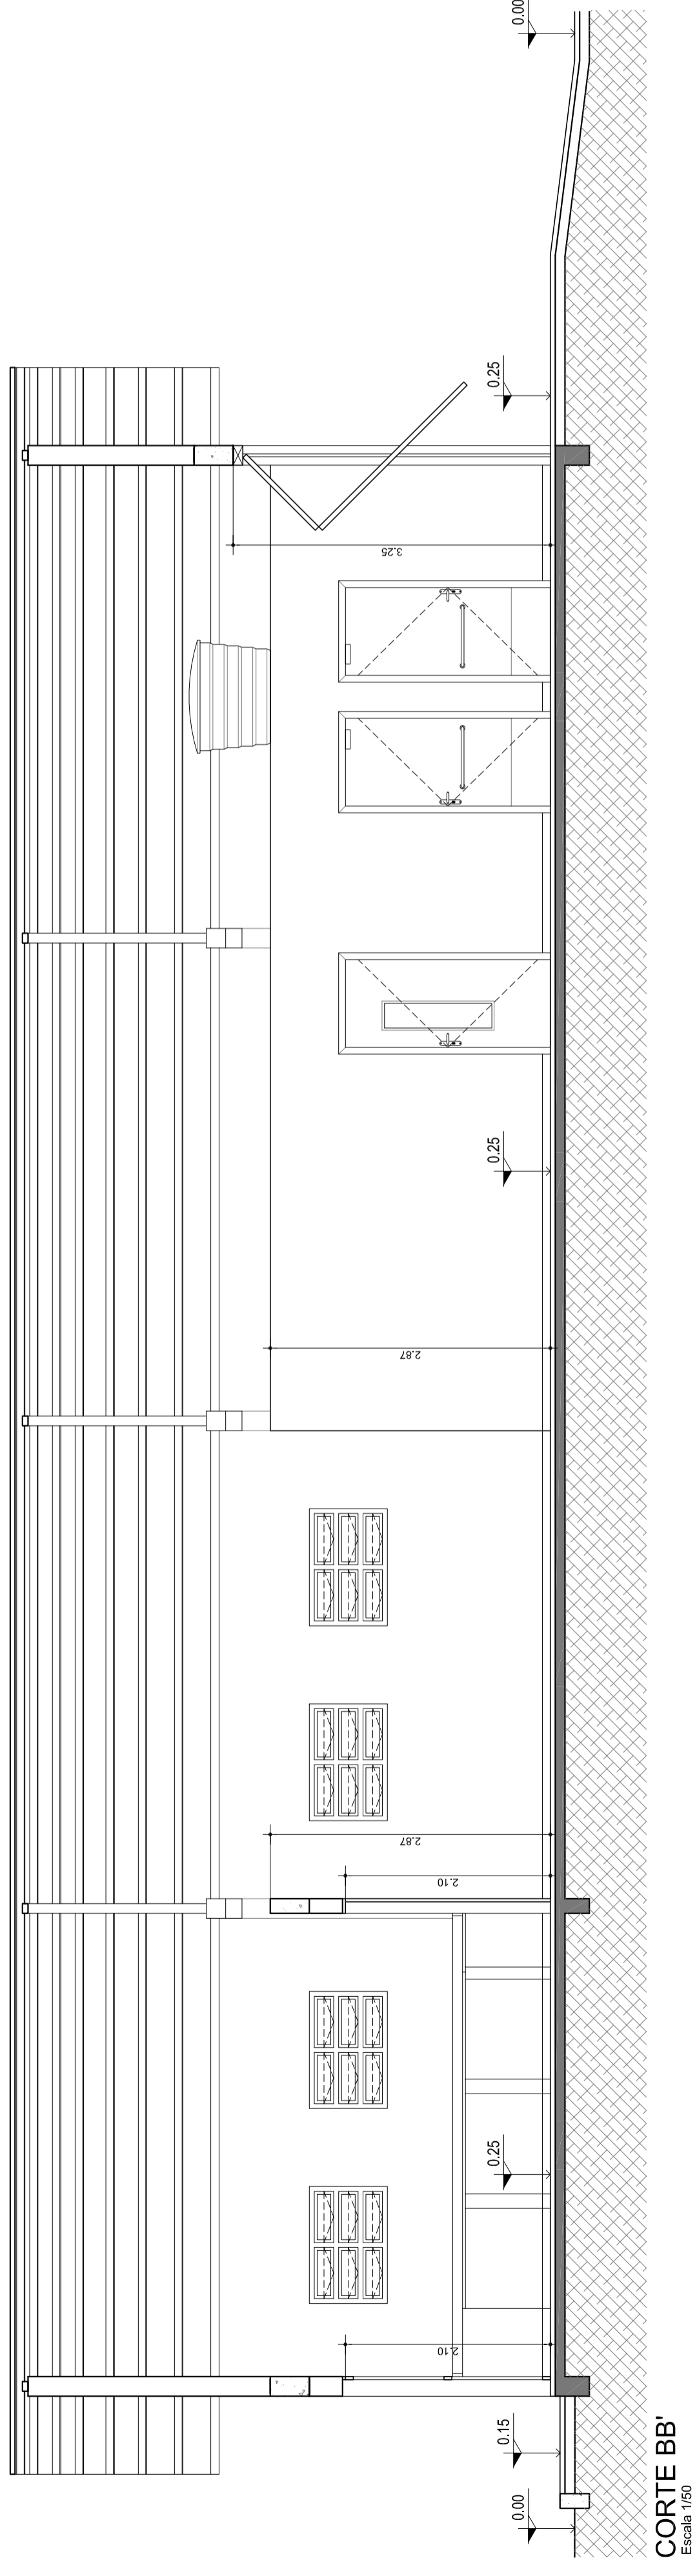

CORTE BB'
Escala 1/50

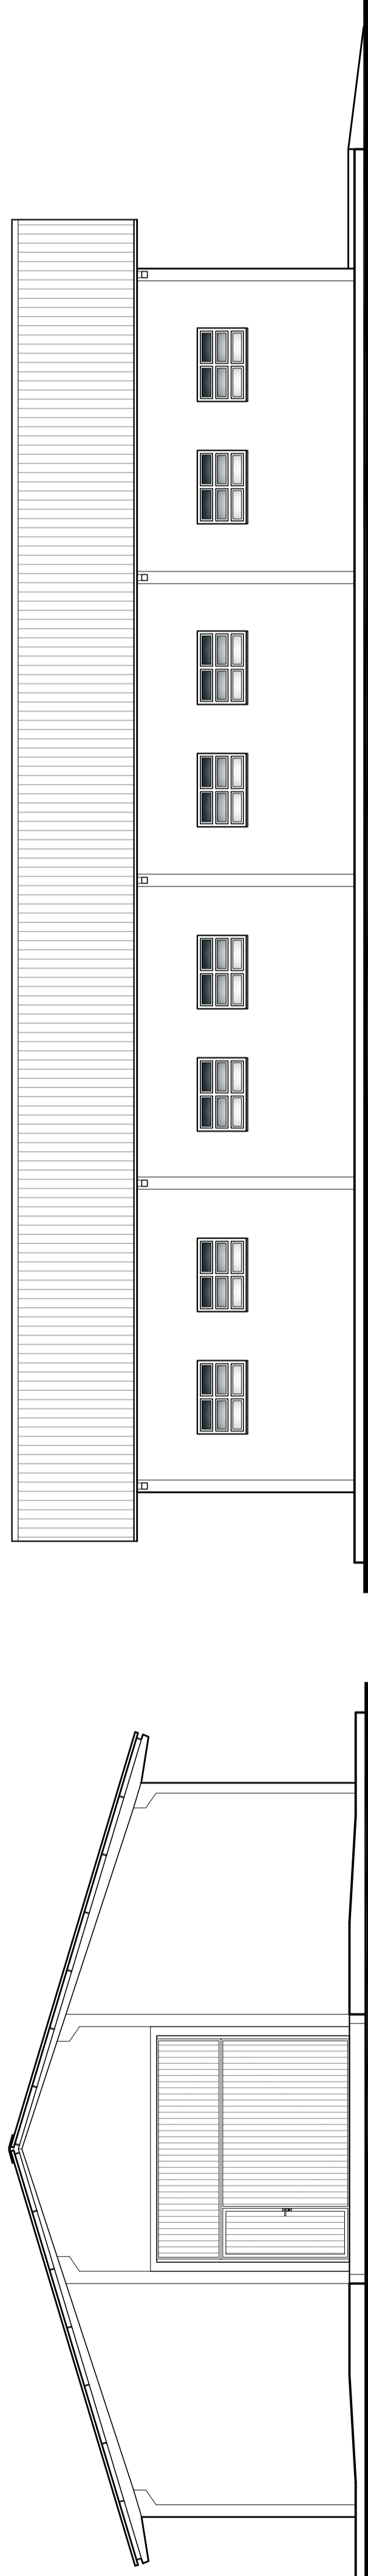

ELEVÇÃO PRINCIPAL
Escala 1/75

ELEVÇÃO LATERAL
Escala 1/75