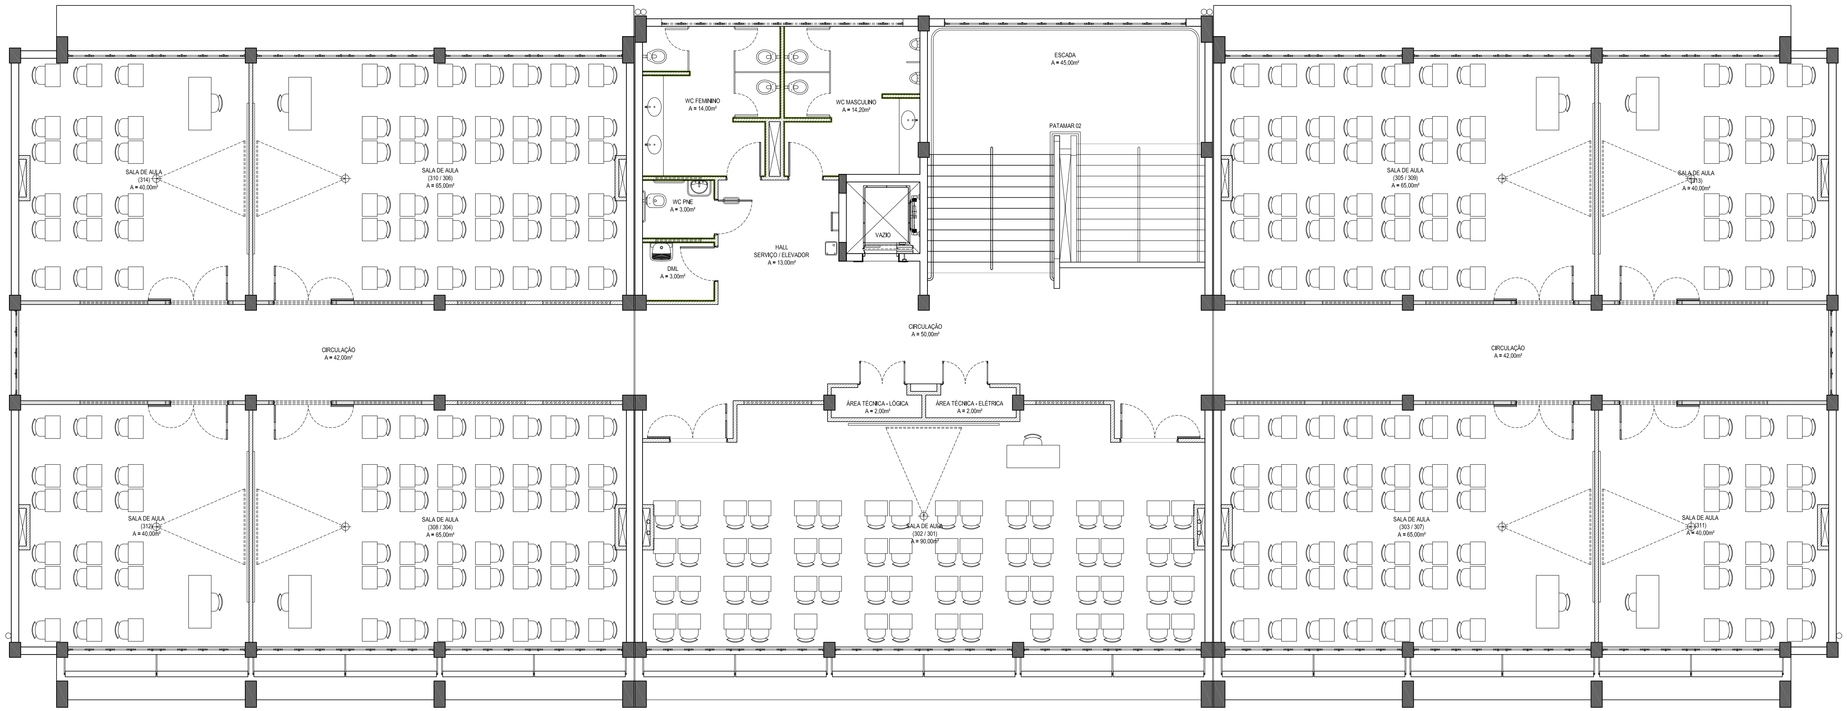

PLANTA LAYOUT
2° E 3º PAVIMENTOS
Escala 1/75

unipampa
Universidade Federal do Pampa

Universidade Federal do Pampa
PROPLAN
Coordenadoria de Obras

Vanessa Rabelo Dutra
Pró-Reitora de Planejamento, Desenvolvimento e Avaliação

Ulrika Arns
Reitora

André Lübeck
Pró-Reitor Adjunto de Planejamento, Desenvolvimento e Avaliação

Projeto: Acadêmico I

Campus: Campus Dom Pedrito

Endereço da Obra: Rua 21 de Abril, 80 - Bairro São Gregório - Dom Pedrito/RS

Título/Conteúdo: Arquitetura

PLANTA LAYOUT - 2º E 3º PAVIMENTOS

Área Total	Data	Escala	ART/RRT	Revisão
2.430,50m²	Setembro/2013	1/75	RRT 1616264	REV 01 - 09/2014

Responsável Projeto

Arq. Alaize Dröse Machado - CAU A43966-5 - dalazedrose@unipampa.edu.br

Prancha: ARQ 08/11