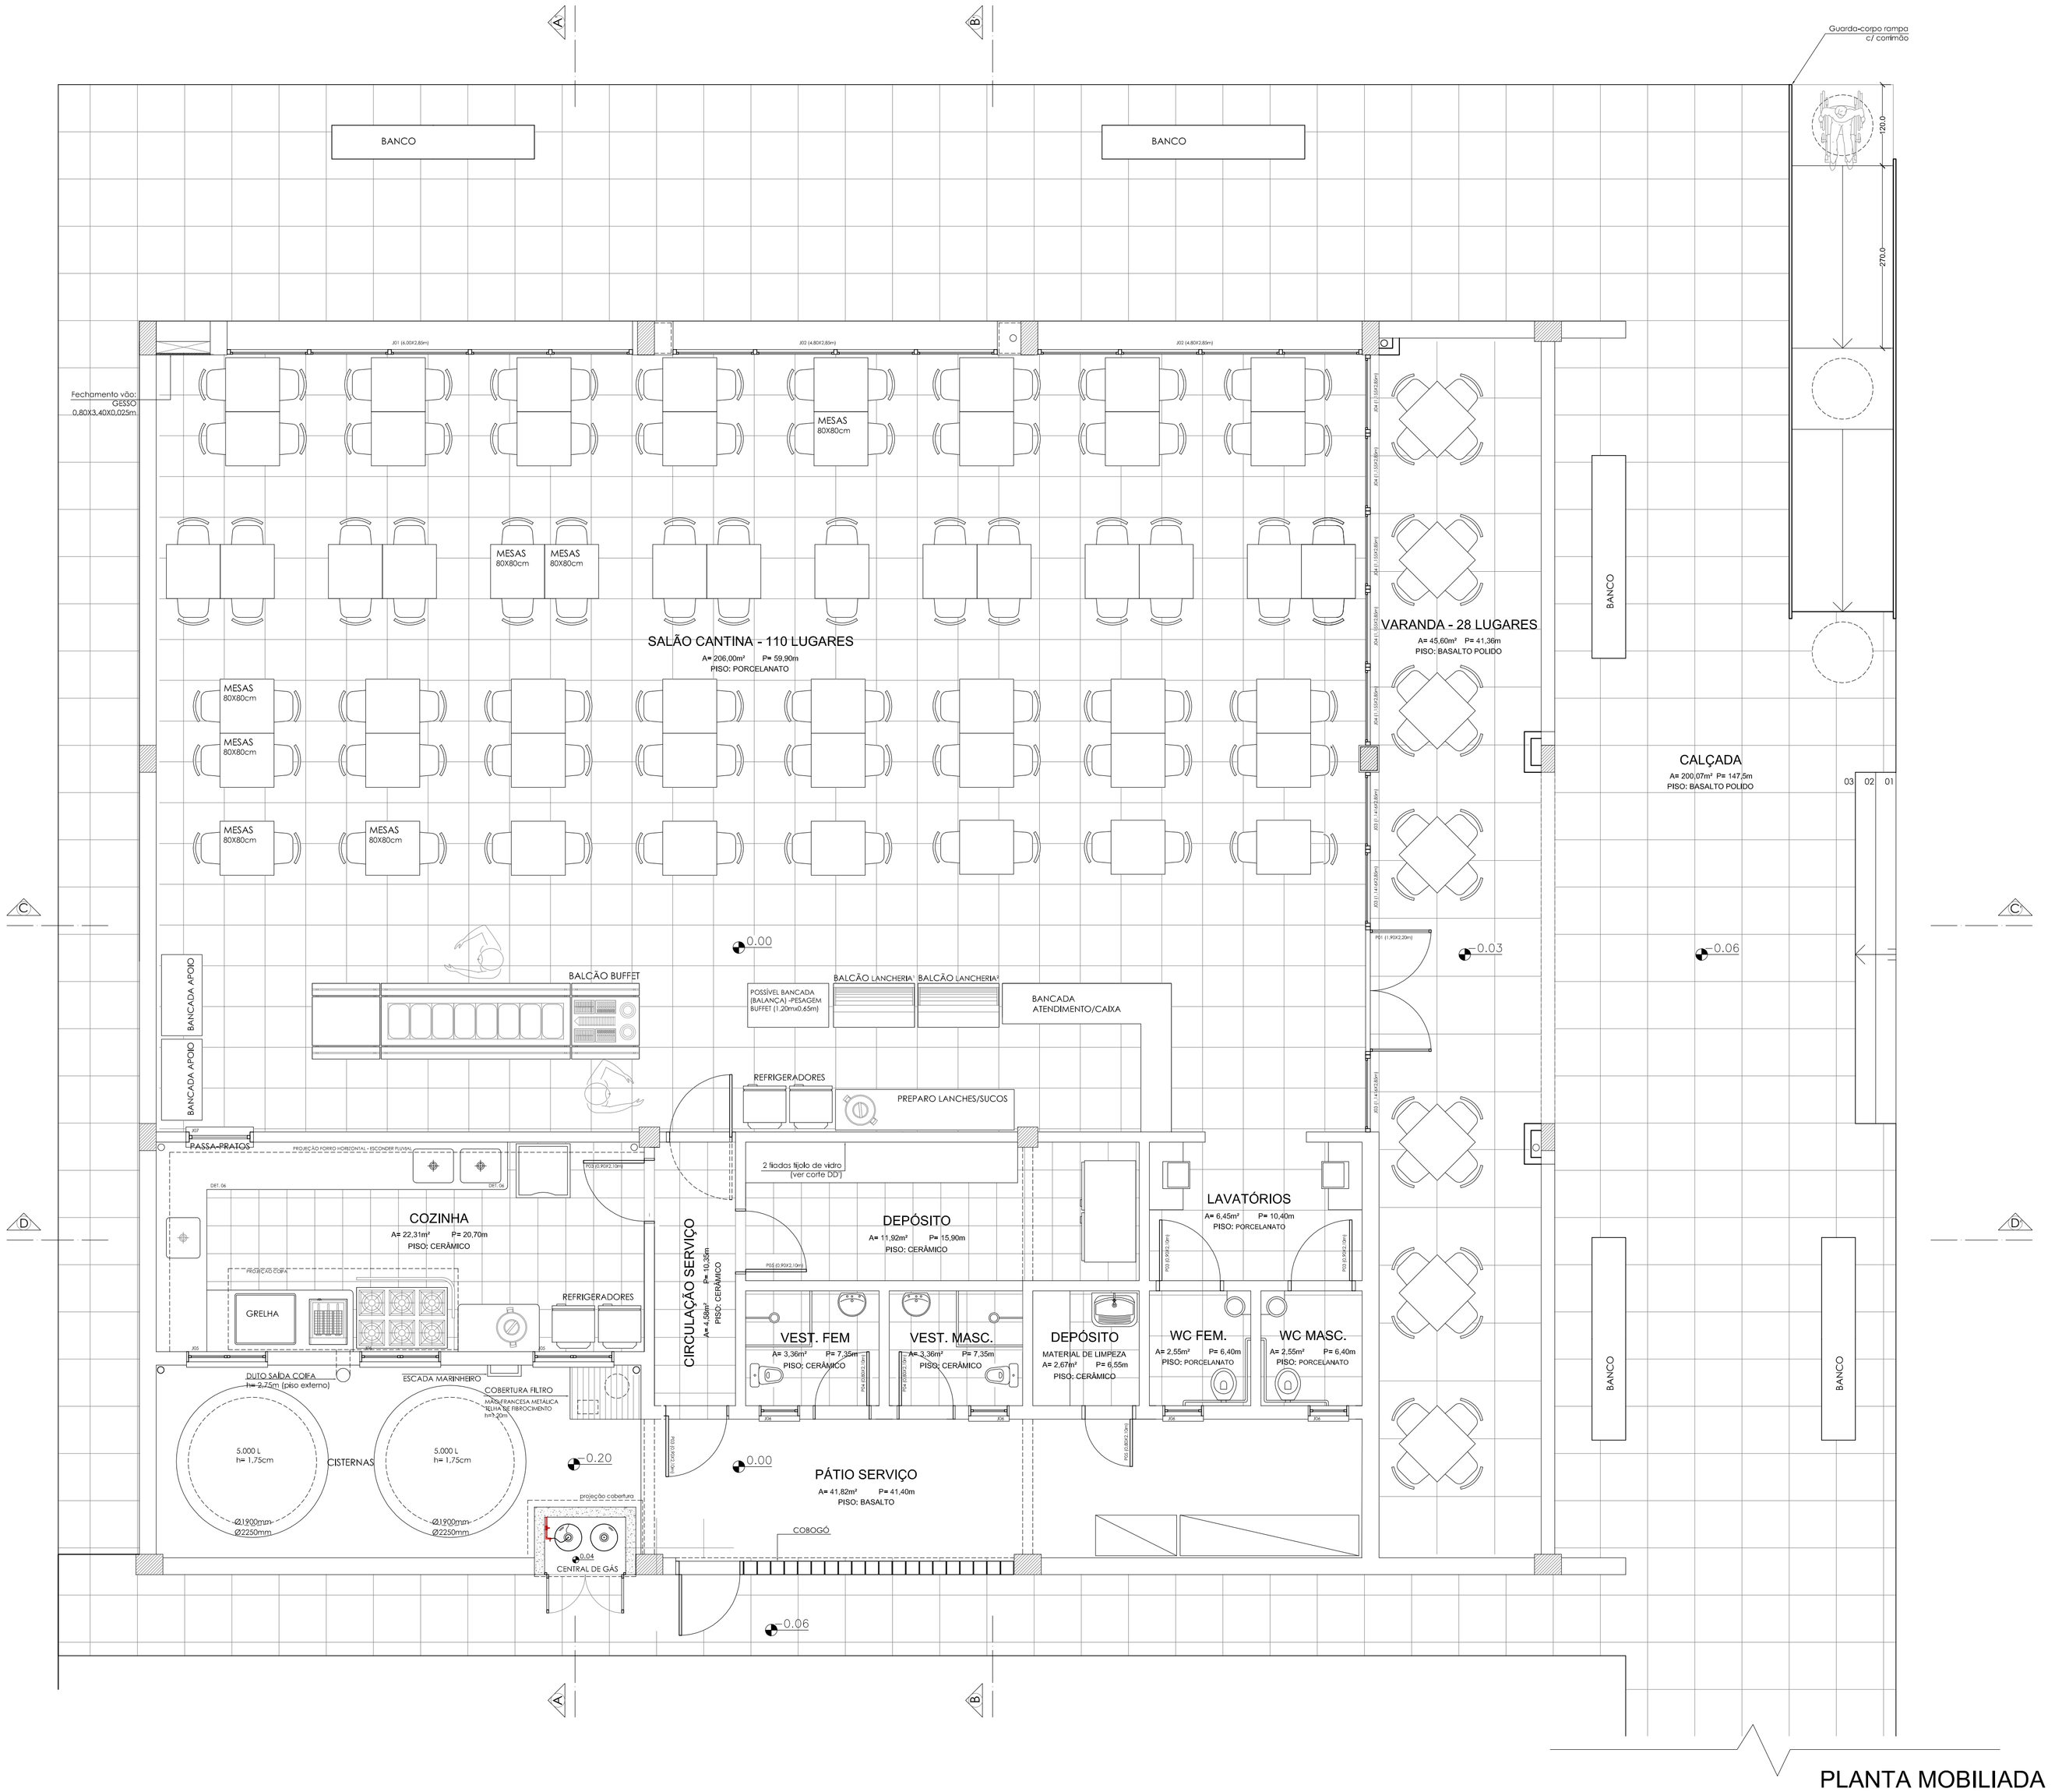

PLANTA MOBILIADA

unipampa
Universidade Federal do Pampa

Universidade Federal do Pampa
Pró-Reitoria de Planejamento
Coordenadoria de Obras e Projetos

Ulrika Arns
Reitora

Vanessa Rabelo Dutra
Pró-Reitora de Planejamento

André Lübeck
Pró-Reitor de Adjunto de Planejamento

Projeto: Arquitetônico

Campus: Bagé

Título/Conteúdo: Restaurante Universitário
Planta Mobiliada

Responsável Projeto: Arq. e Urb. Carina Ebert Hamm Oliveira - CREA 168096

Área Total	Data	Escala	Identificação do desenho
389,28m²	ABRIL/2010	1/50	O:\Restaurante_Cantina\Cantina\Novo Arquitetônico\Cantina_Arquitetônico-NOVO.dwg

Equipe técnica

Arq. Urb. ALAIZE PATELLA DRÖSE
Arq. Urb. CARINA EBERT HAMM OLIVEIRA
Arq. Urb. DANIELA VIEIRA GOULARTE
Arq. Urb. HELENA LISBÔA MAGALHÃES
Arq. Urb. MSc LAURA MACHADO
Engº Civil FABIANO ZANINI SOBROSA
Engº Civil TIAGO ZAVACKI DE MORAIS
Engº Eletricista CEDENIR BORGHETTI
Engº Eletricista JOÃO LUIS FERNANDES RAMOS
Engº Eletricista MAX HENRIQUE GOMES BRAUNSTEIN

Prancha: AR 03/06